


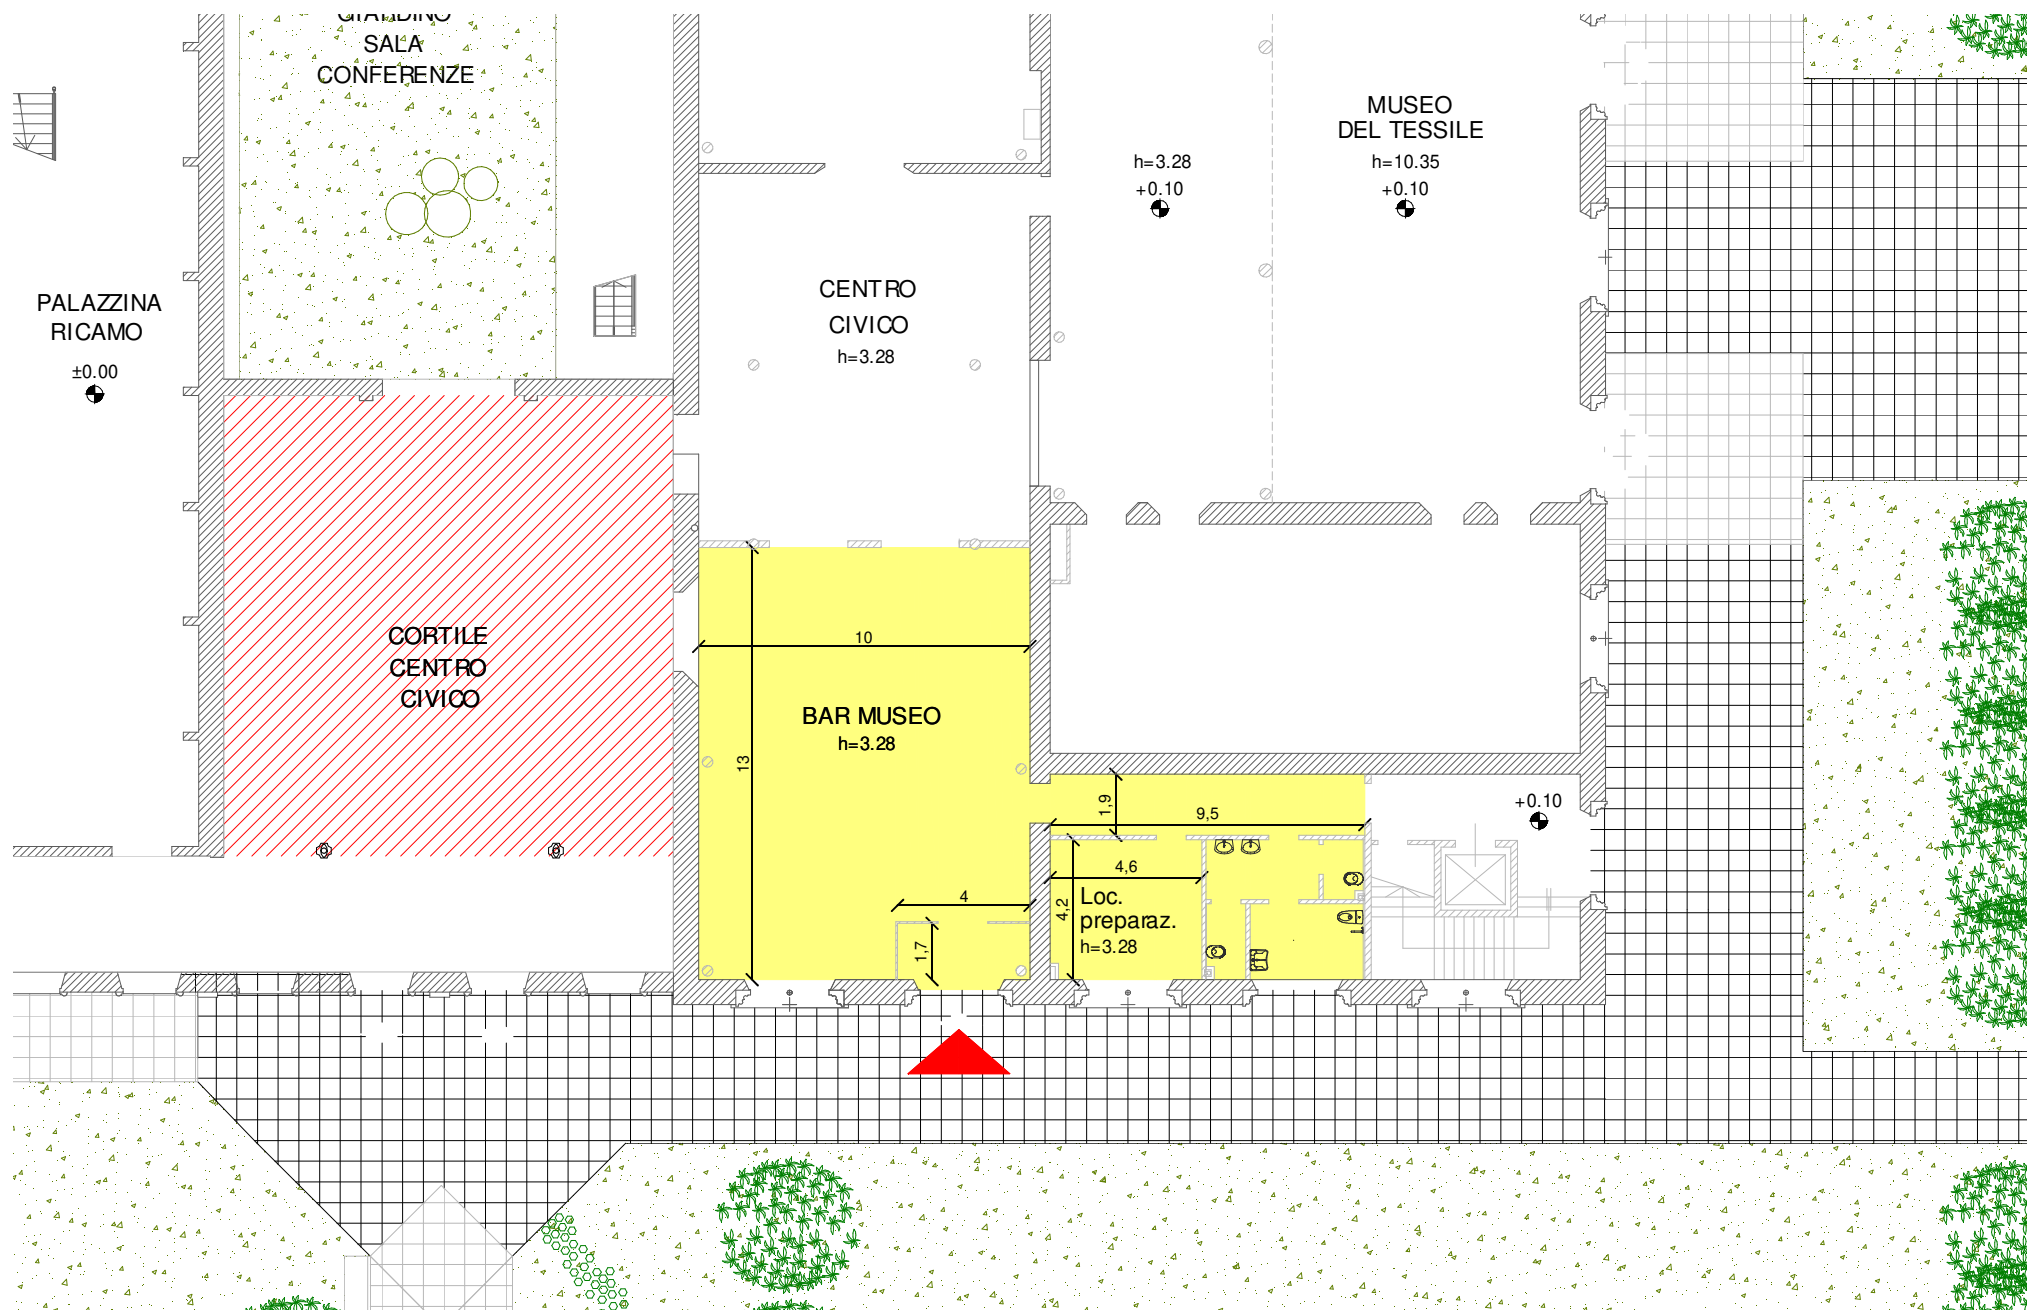

Pianta della porzione di immobile destinata ad attività di somministrazione